【掃出し窓との納まり】

新築：参考納まり図①

平面参考図

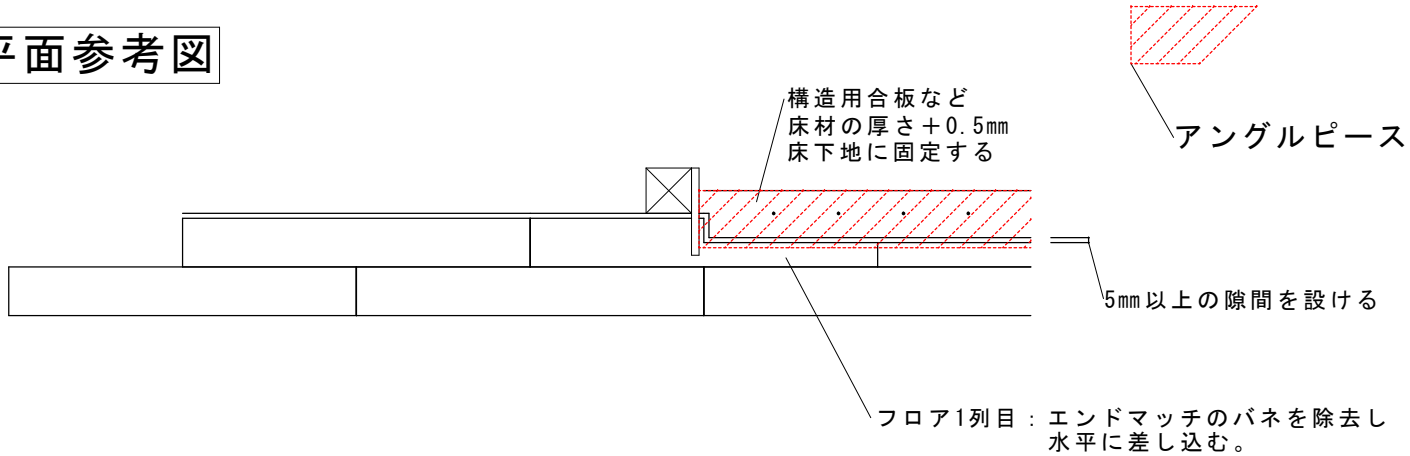
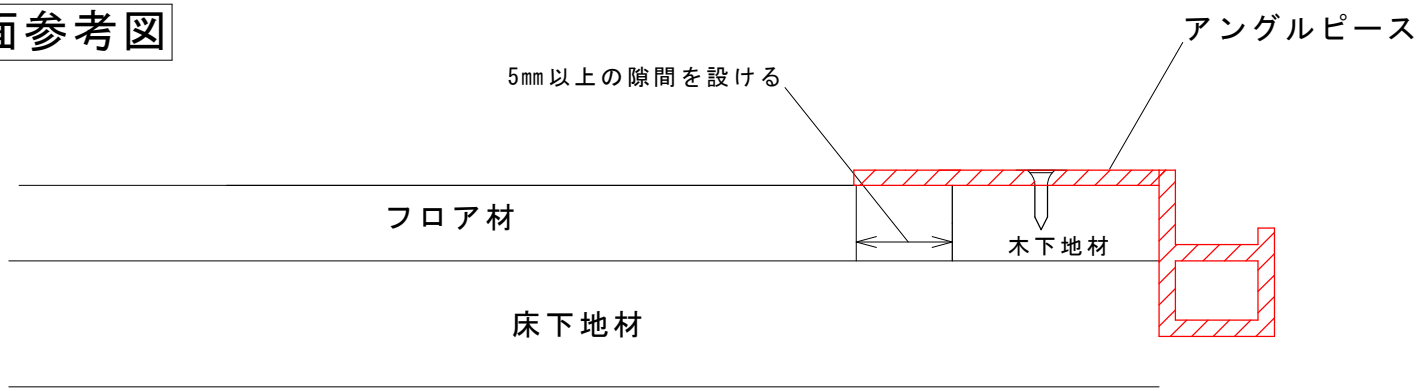
断面参考図