【掃出し窓との納まり】

新築：参考納まり図④見切り材使用（コの字型）

平面参考図

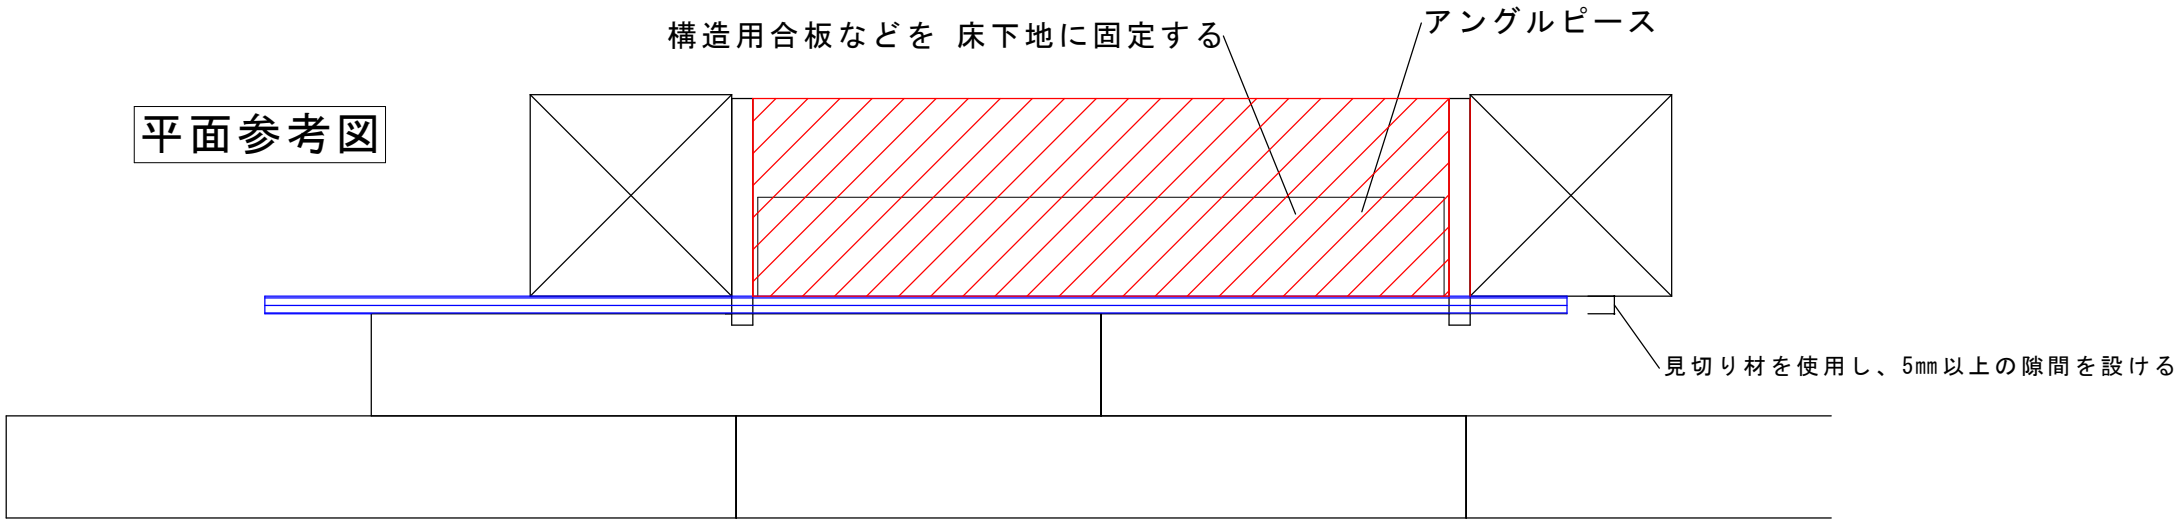
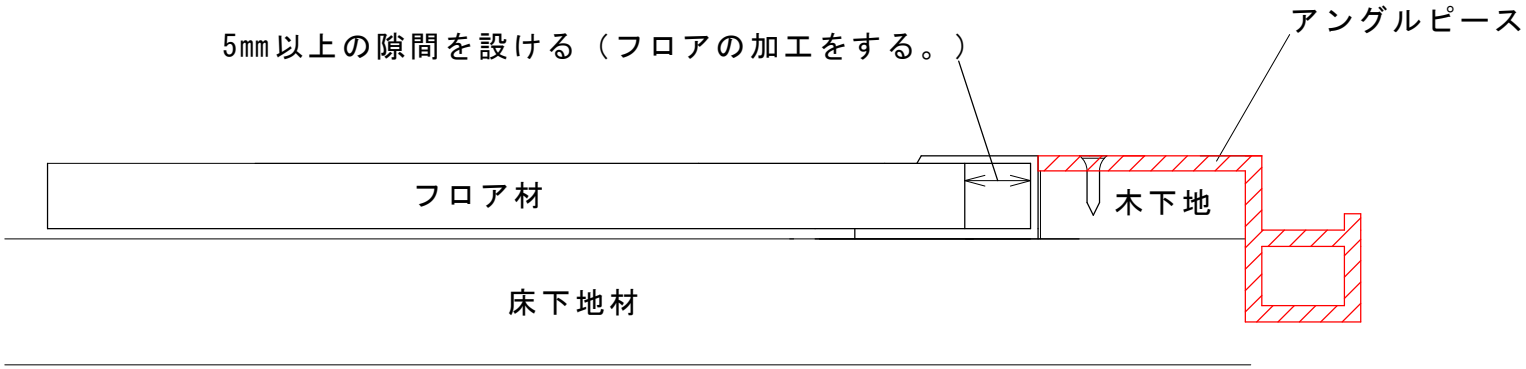
断面参考図